

登記年月日： 令和6年4月15日


令和6年4月16日
神戸地方法務局加古川支局
（神戸地方法務局龍野支局管轄）
これは図面に記録されている内容を証明した書面である。

登記官

森崎良枝



地番	3143-32、 3143-136ないし 3143-141	地積測量図
土地の所在	赤穂市尾崎字明神木	

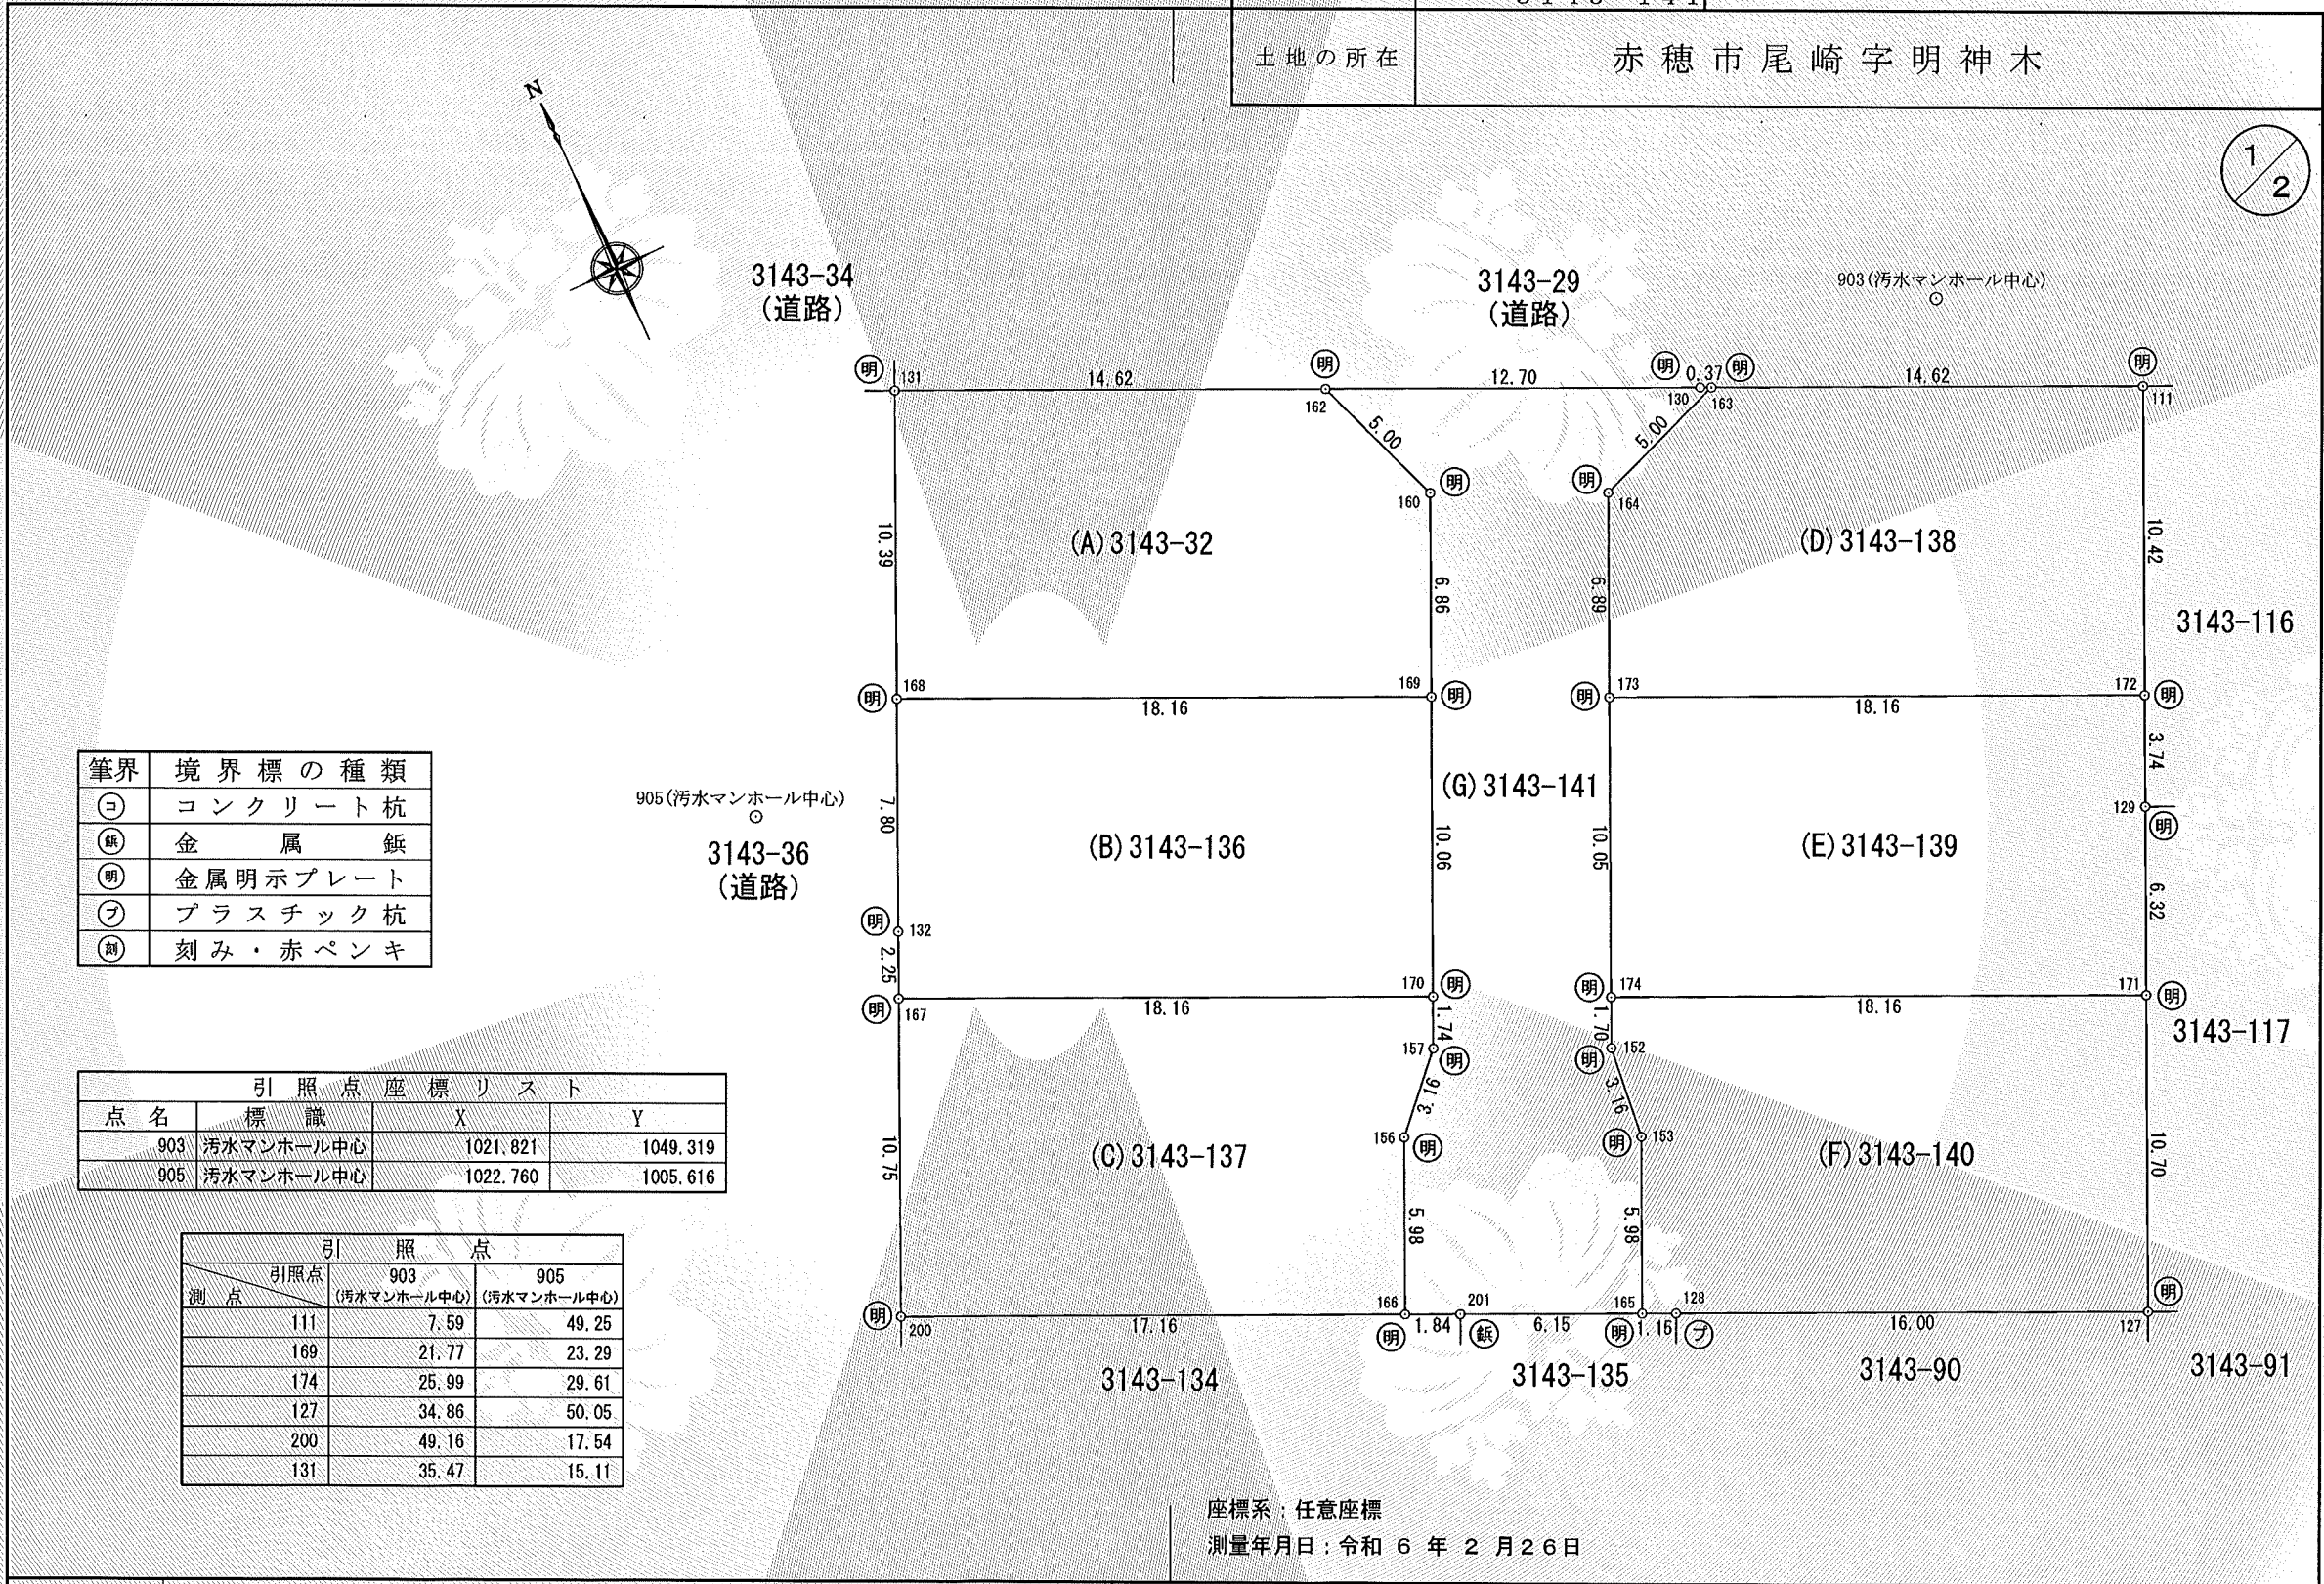

筆界	境界標の種類
㊦	コンクリート杭
㊧	金属 鋌
㊨	金属明示プレート
㊩	プラスチック杭
㊪	刻み・赤ペンキ

引 照 点 座 標 リ ス ト			
点 名	標 識	X	Y
903	汚水マンホール中心	1021.821	1049.319
905	汚水マンホール中心	1022.760	1005.616

引 照 点		
測 点	903 (汚水マンホール中心)	905 (汚水マンホール中心)
111	7.59	49.25
169	21.77	23.29
174	25.99	29.61
127	34.86	50.05
200	49.16	17.54
131	35.47	15.11

作 成 者	高砂市高砂町東宮町1042番地の27 土地家屋調査士 廣 田 隆 徳 (令和 6 年 4 月 11 日作成)	申 請 人	アーバンハウス株式会社 代表取締役 藤 友 一 成	縮尺	1/250
-------	--	-------	------------------------------	----	-------